


物件案内書



物 件 名		手形字中台 B 売地		
価 格		5, 900, 000円		
所 在	住 居 表 示	秋田市手形字中台59－8		
	登 記 簿 上	秋田市手形字中台59番8のうち		
土 地	地 目	宅 地	現 況	宅 地
	地 積	161.60㎡（48.88坪）		
	接 面 道 路	東側 6m 秋田市道 間口8.51m		
建 物	家 屋 番 号		種 類	
	構 造			
	床 面 積			
	築 年 数			
設 備	水 道	公共水道	下 水 道	公共下水
	電 気	東北電力	ガ ス	東部ガス
法 令	用 途 地 域	第一種低層住居専用地域		
	建 ぺ い 率	40%	容 積 率	60%
	防 火 指 定	建築基準法第22条地域	そ の 他	景観条例・手形山風致地区（第3種）
文 教		旭川小学校・秋田東中学校		
引 渡 条 件		現況渡し		
取 引 形 態		売 主		
仲 介 手 数 料		売主につき手数料はかかりません		
備 考	・ 建築条件なし ・ 地積は分筆後の予定面積のため差異が生じる場合があります ・ 上下水道及び都市ガスは、お引き渡しまでに宅内へ引込予定 ・ 立地適正化計画区域（居住誘導区域外、都市機能誘導区域外）			



秋田県知事 (2) 第 2174 号
 LANDMASTER 株式会社 トラスト・マン
 〒010-0918 秋田市泉南一丁目 12 番 24 号
 TEL 018-893-4623
 FAX 018-893-4628

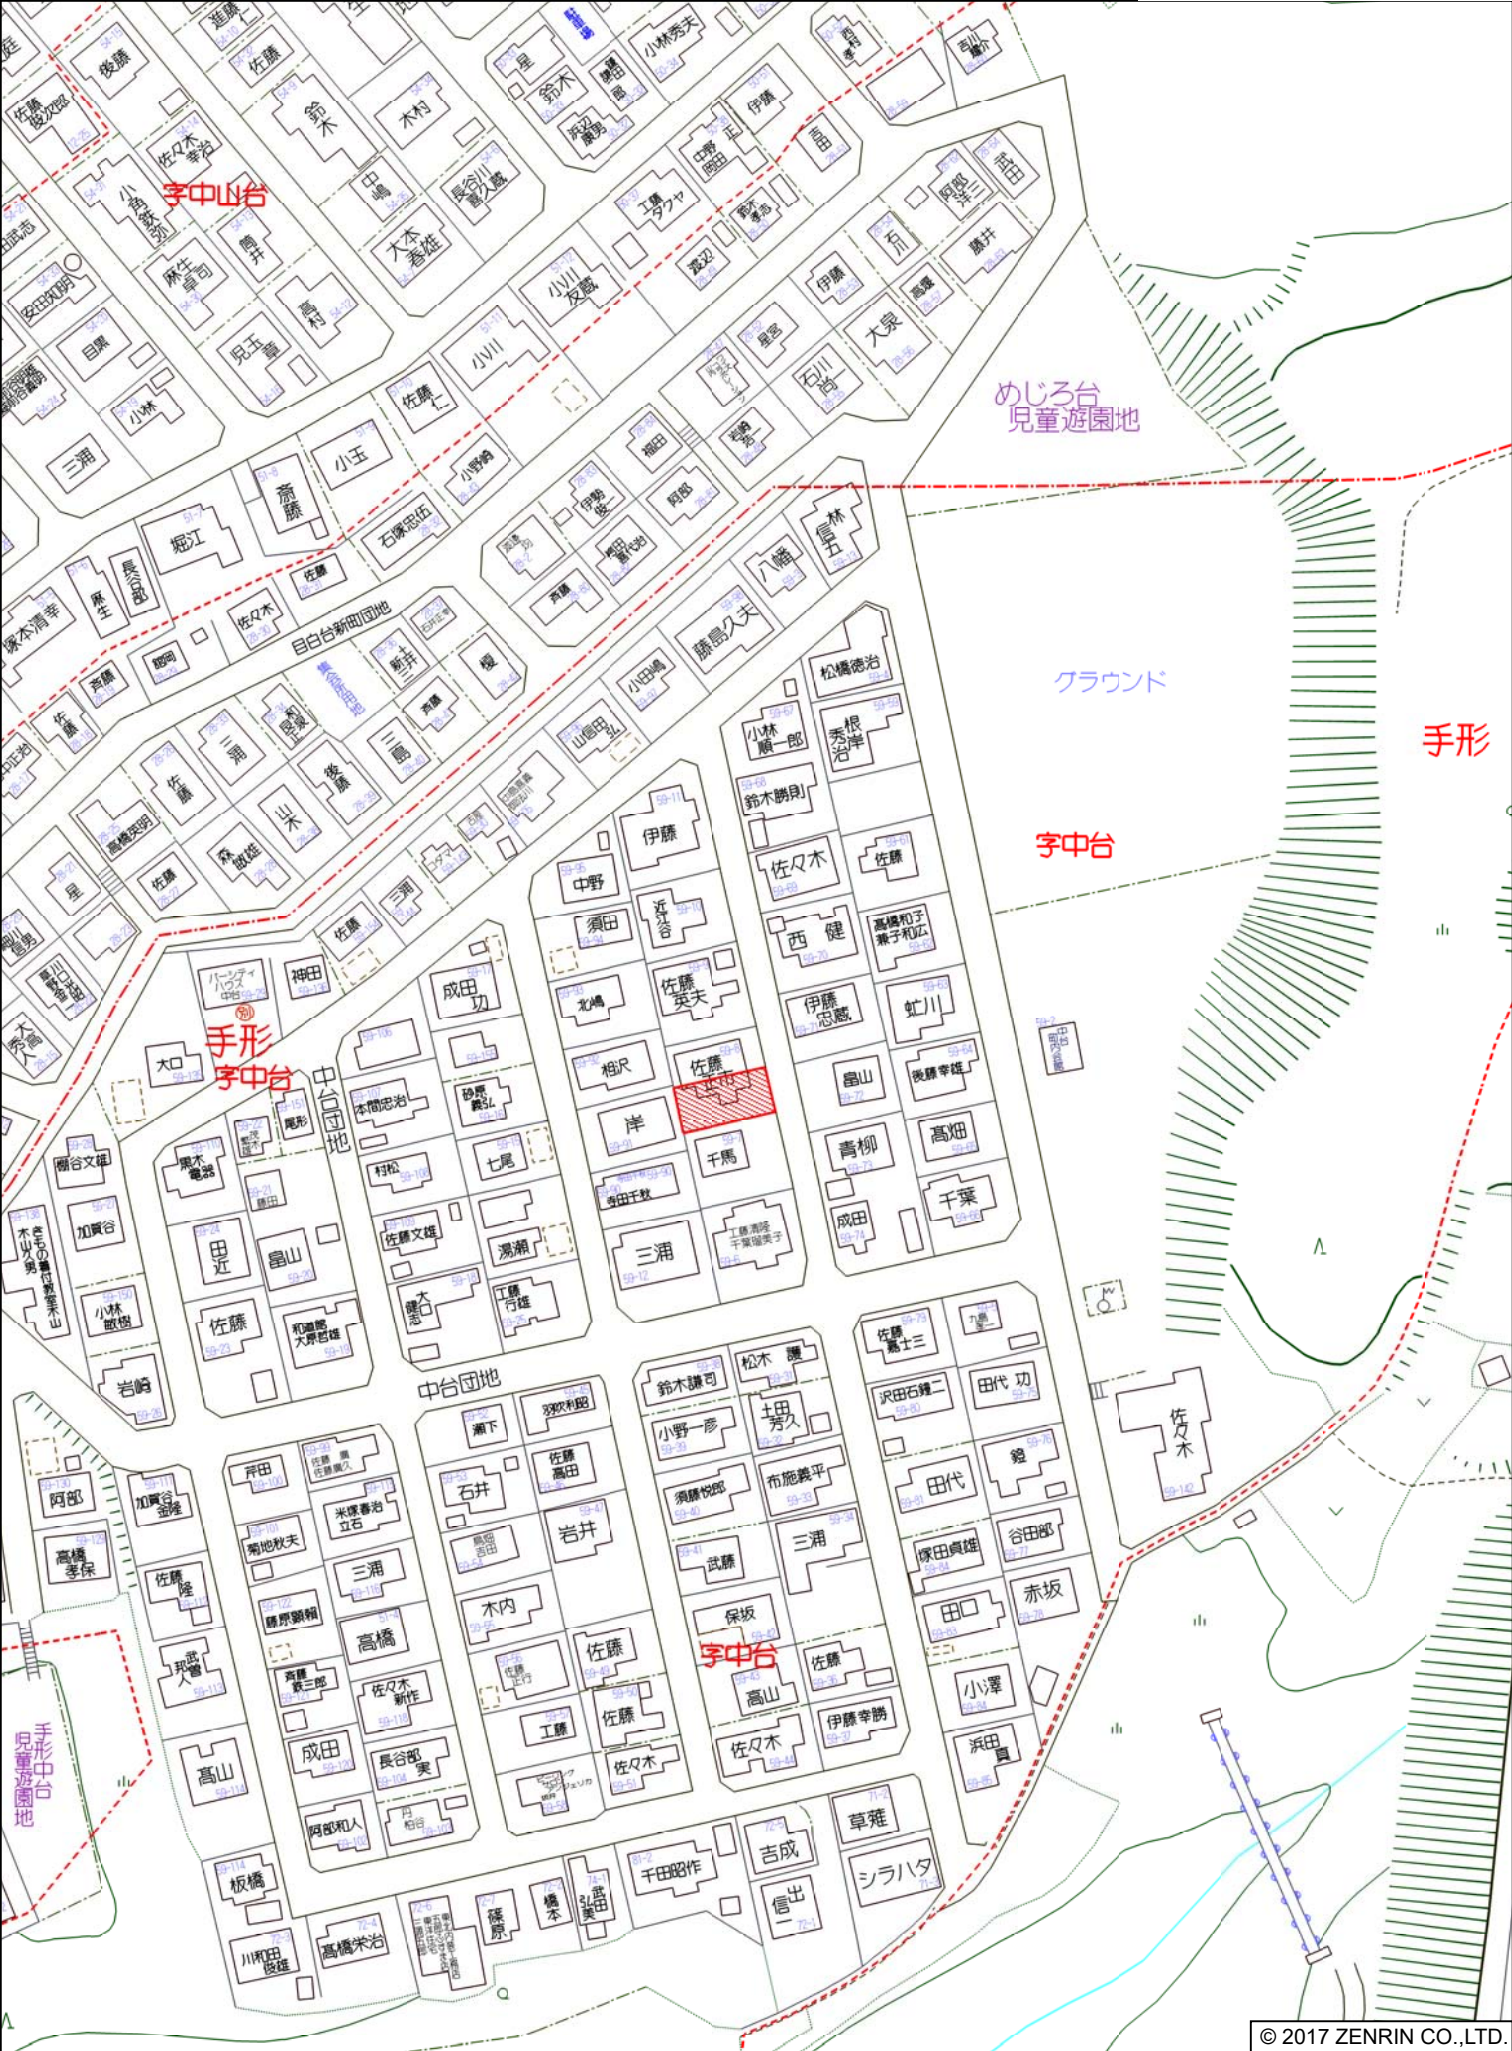

秋田市手形字中台付近

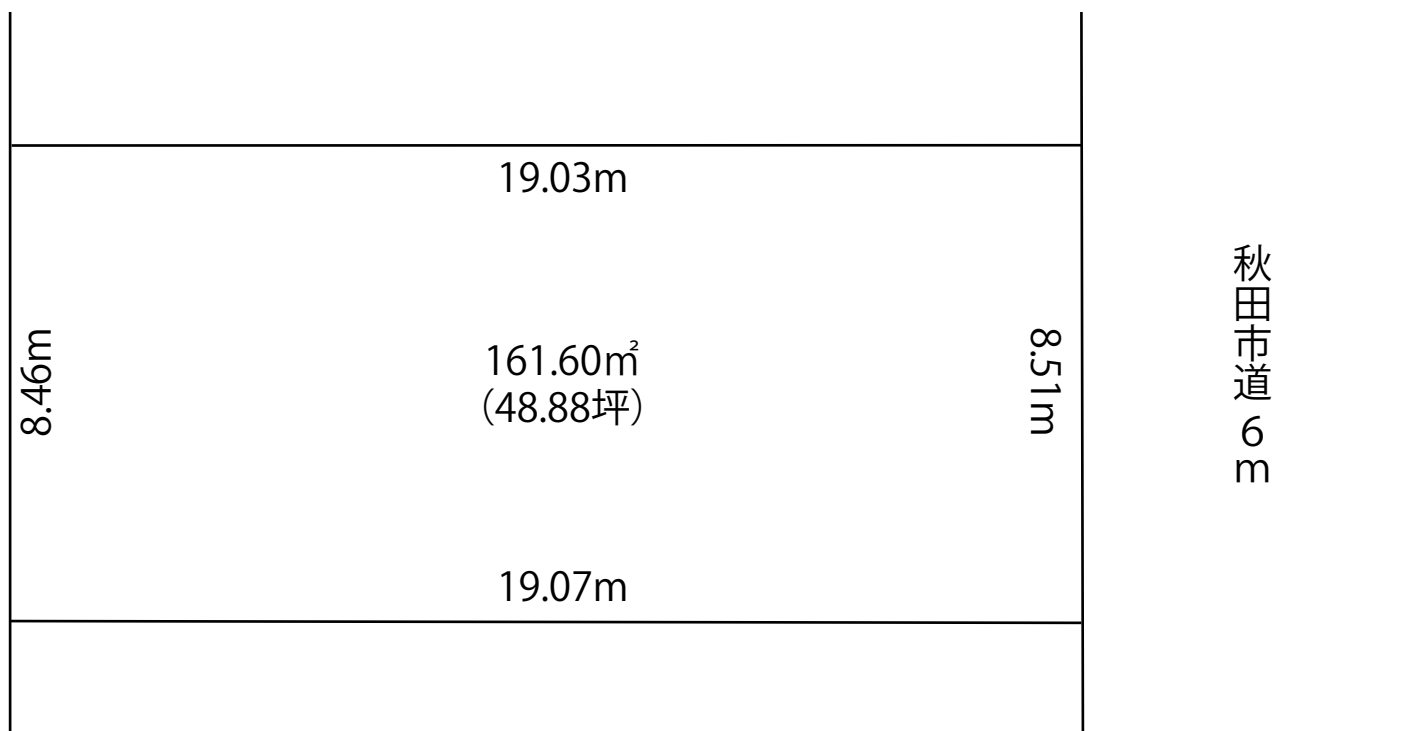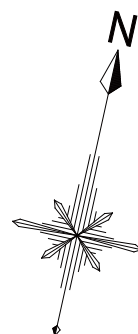


※実測図ではございません。

※現況と相違がある場合は、現況を優先いたします。

イ59-149
ロ59-103

ハ59-121
ニ59-86

ホ59-1

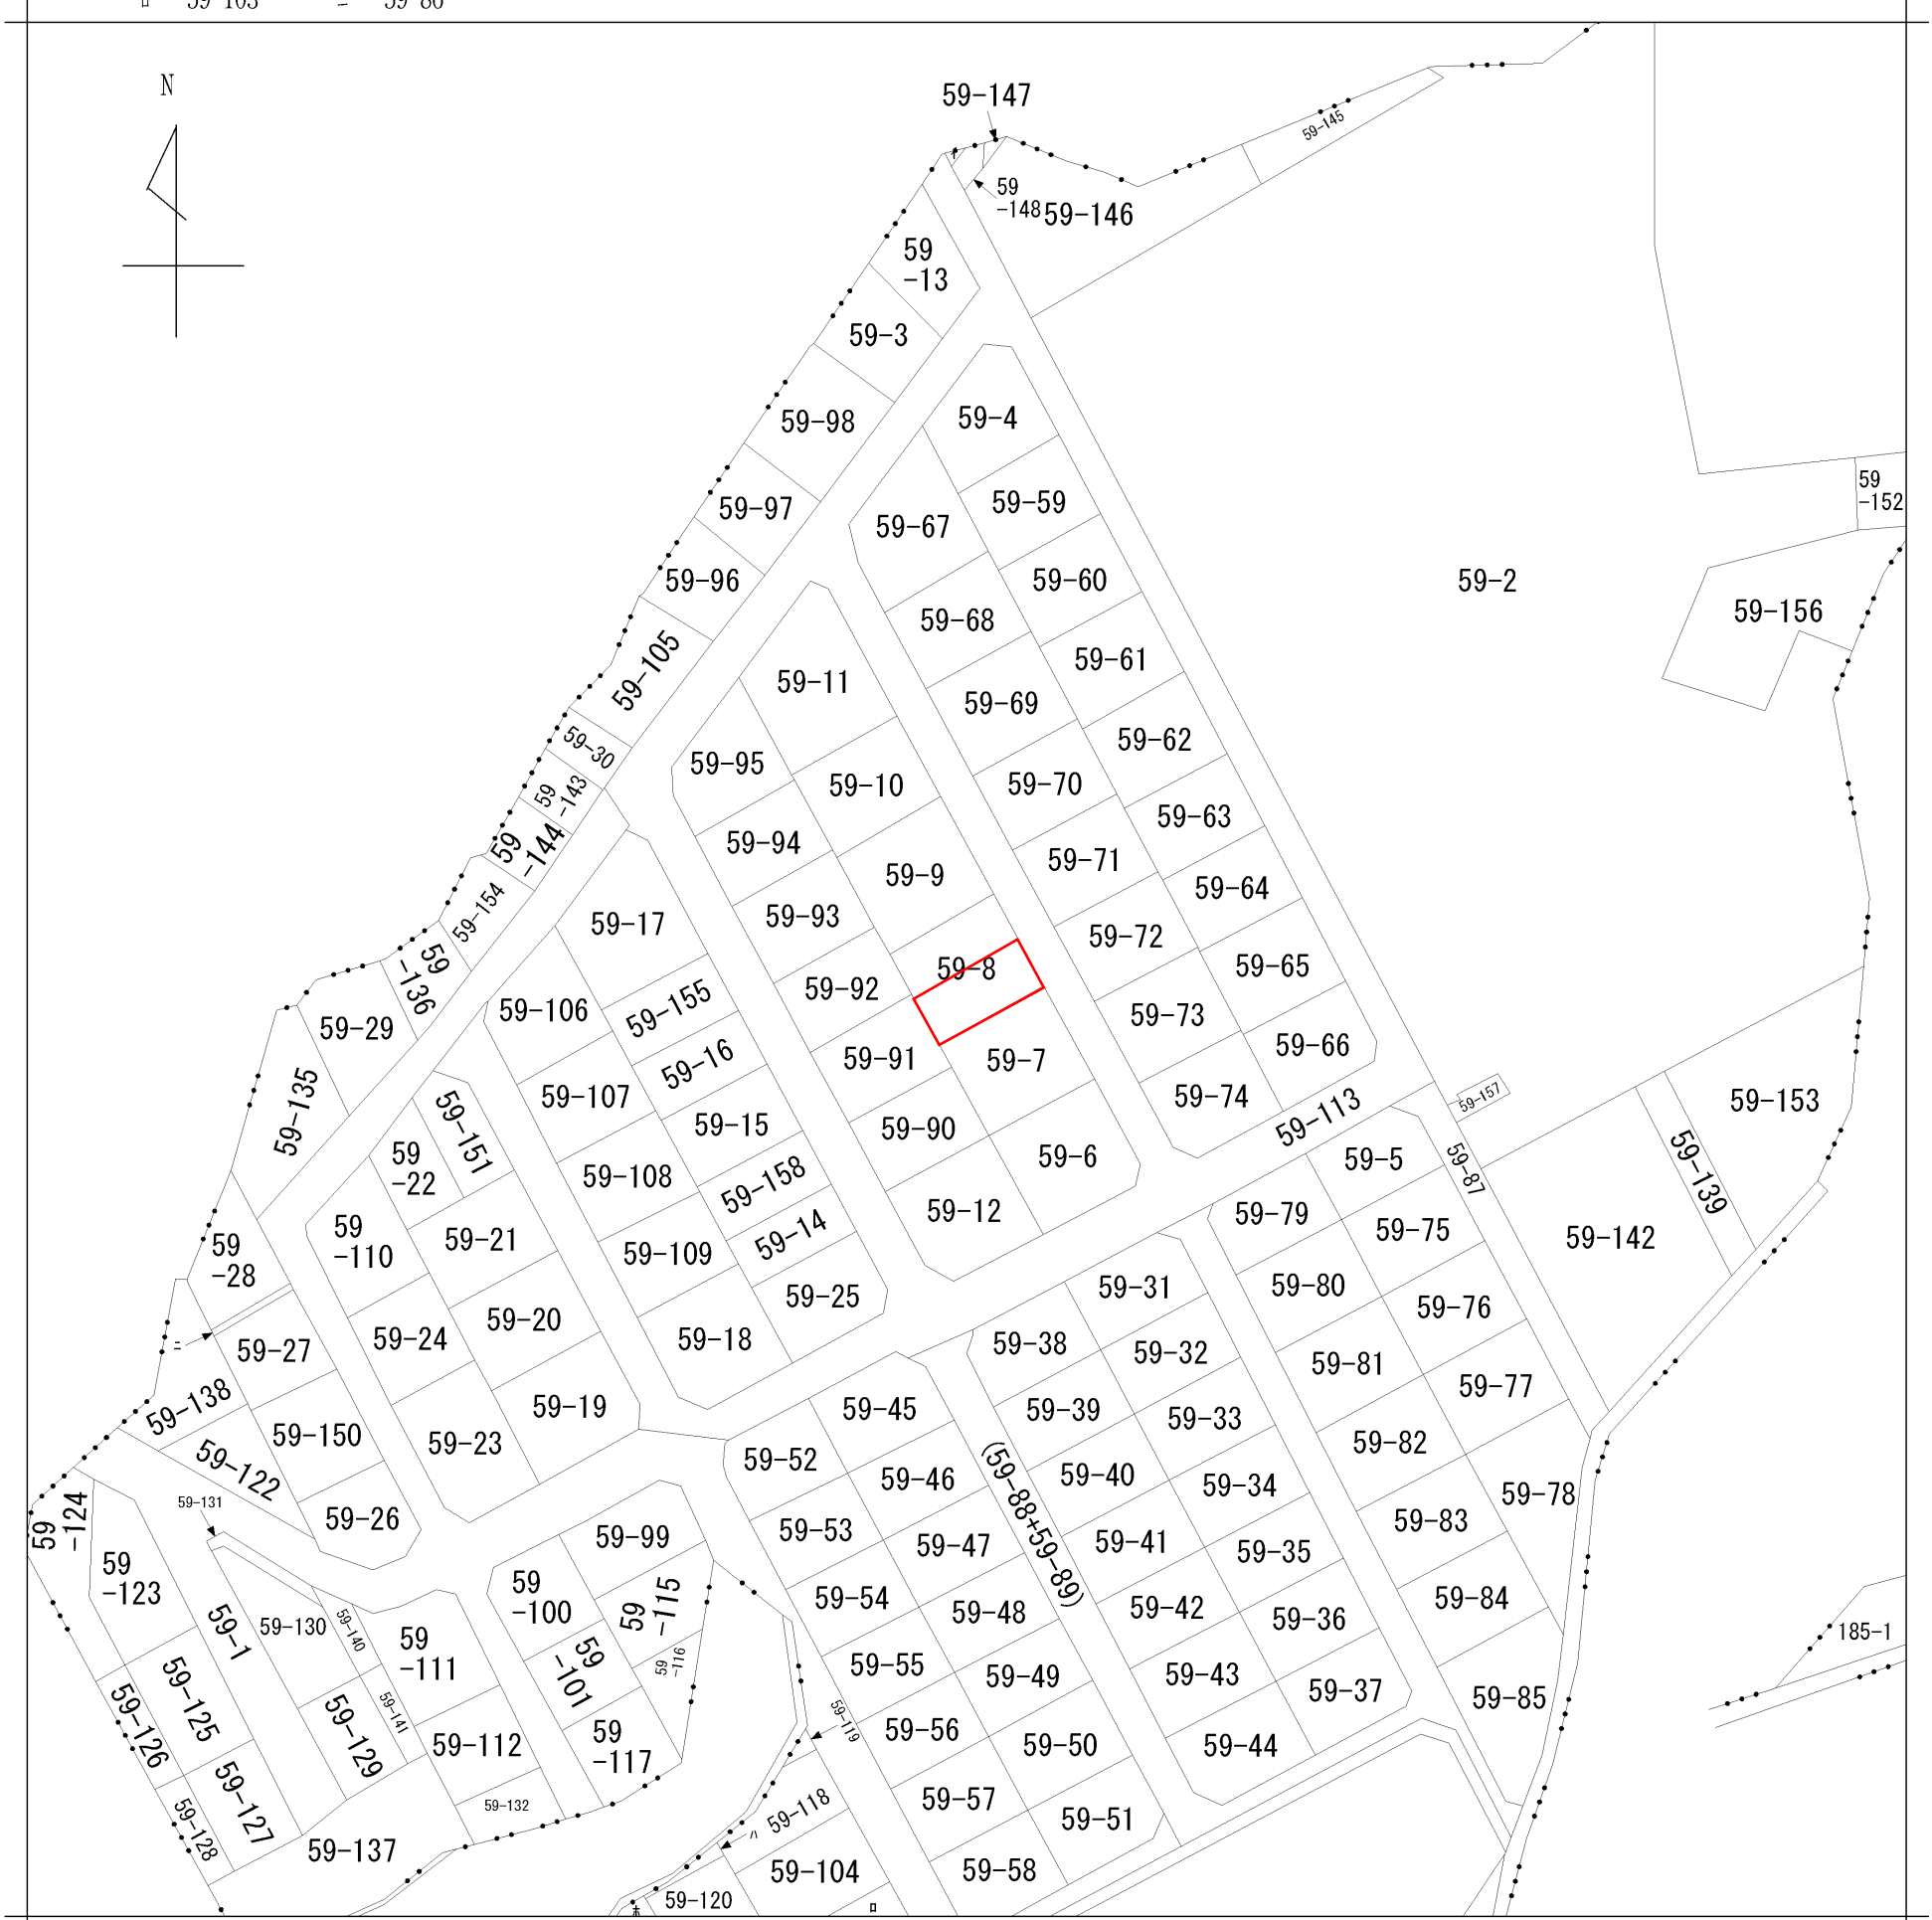

地番区域見出し

A
B
C
手形字中台
手形字オノ
浜
手形字オノ
浜

請求部	所在	秋田市手形字中台					地番	59番8			
出力縮尺	1/1200	精度区分		座標系番号又は記号		分類	地図に準ずる図面			種類	旧土地台帳附属地図
作成年月日					備付年月日(原図)				補記事項		