



物件案内書

物 件 名		高陽青柳町 売地		
価 格		20,005,000円		
所 在	住居表示	秋田市高陽青柳町10-28		
	登記簿上	秋田市高陽青柳町208番5		
土 地	地 目	宅 地	現 況	宅 地
	地 積	264.56㎡(80.02坪)		
	接面道路	西側 4.7m 秋田市道 間口約19.05m		
建 物	家屋番号		種 類	
	構 造			
	床 面 積			
	築 年 数			
設 備	水 道	公共水道	下 水 道	公共下水
	電 気	東北電力	ガ ス	東部ガス(宅内引込ナシ)
法 令	用途地域	第一種住居地域		
	建 ぺ い 率	60%	容 積 率	200%
	防 火 指 定	準防火地域	そ の 他	景観条例
文 教	旭北小学校・山王中学校			
引 渡 条 件	相 談			
取 引 形 態	媒 介			
仲 介 手 数 料	726,165円 (消費税10% 66,015円含む)			
備 考	<ul style="list-style-type: none"> ・建物解体更地渡し ・測量境界確認地積更正あり ・建築条件なし ・上水道宅内引込管口径20mm 水道メーター13mm ・立地適正化計画区域(居住誘導区域内、都市機能誘導区域外) 			

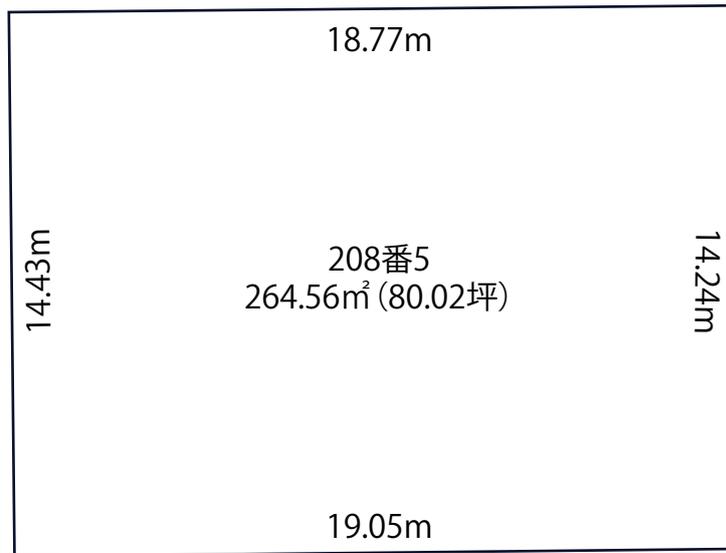


秋田県知事(3)第2174号
 LANDMASTER
 株式会社 **トラスト・マン**
 〒010-0918 秋田市泉南一丁目12番24号
 TEL 018-893-4623
 FAX 018-893-4628

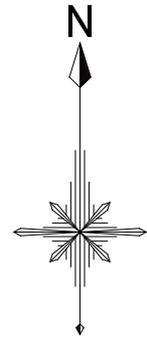

秋田市道 幅員約4.7m

- ※実測図ではございません(公図トレースによる)
- ※寸法は現地テープにて計測数値になります
- ※現況と相違がある場合は、現況を優先いたします

イ 526 ハ 272-5 ホ 272-3 ト 212-18
 □ 527 ニ 275-2 ヘ 182-1 チ 276-2

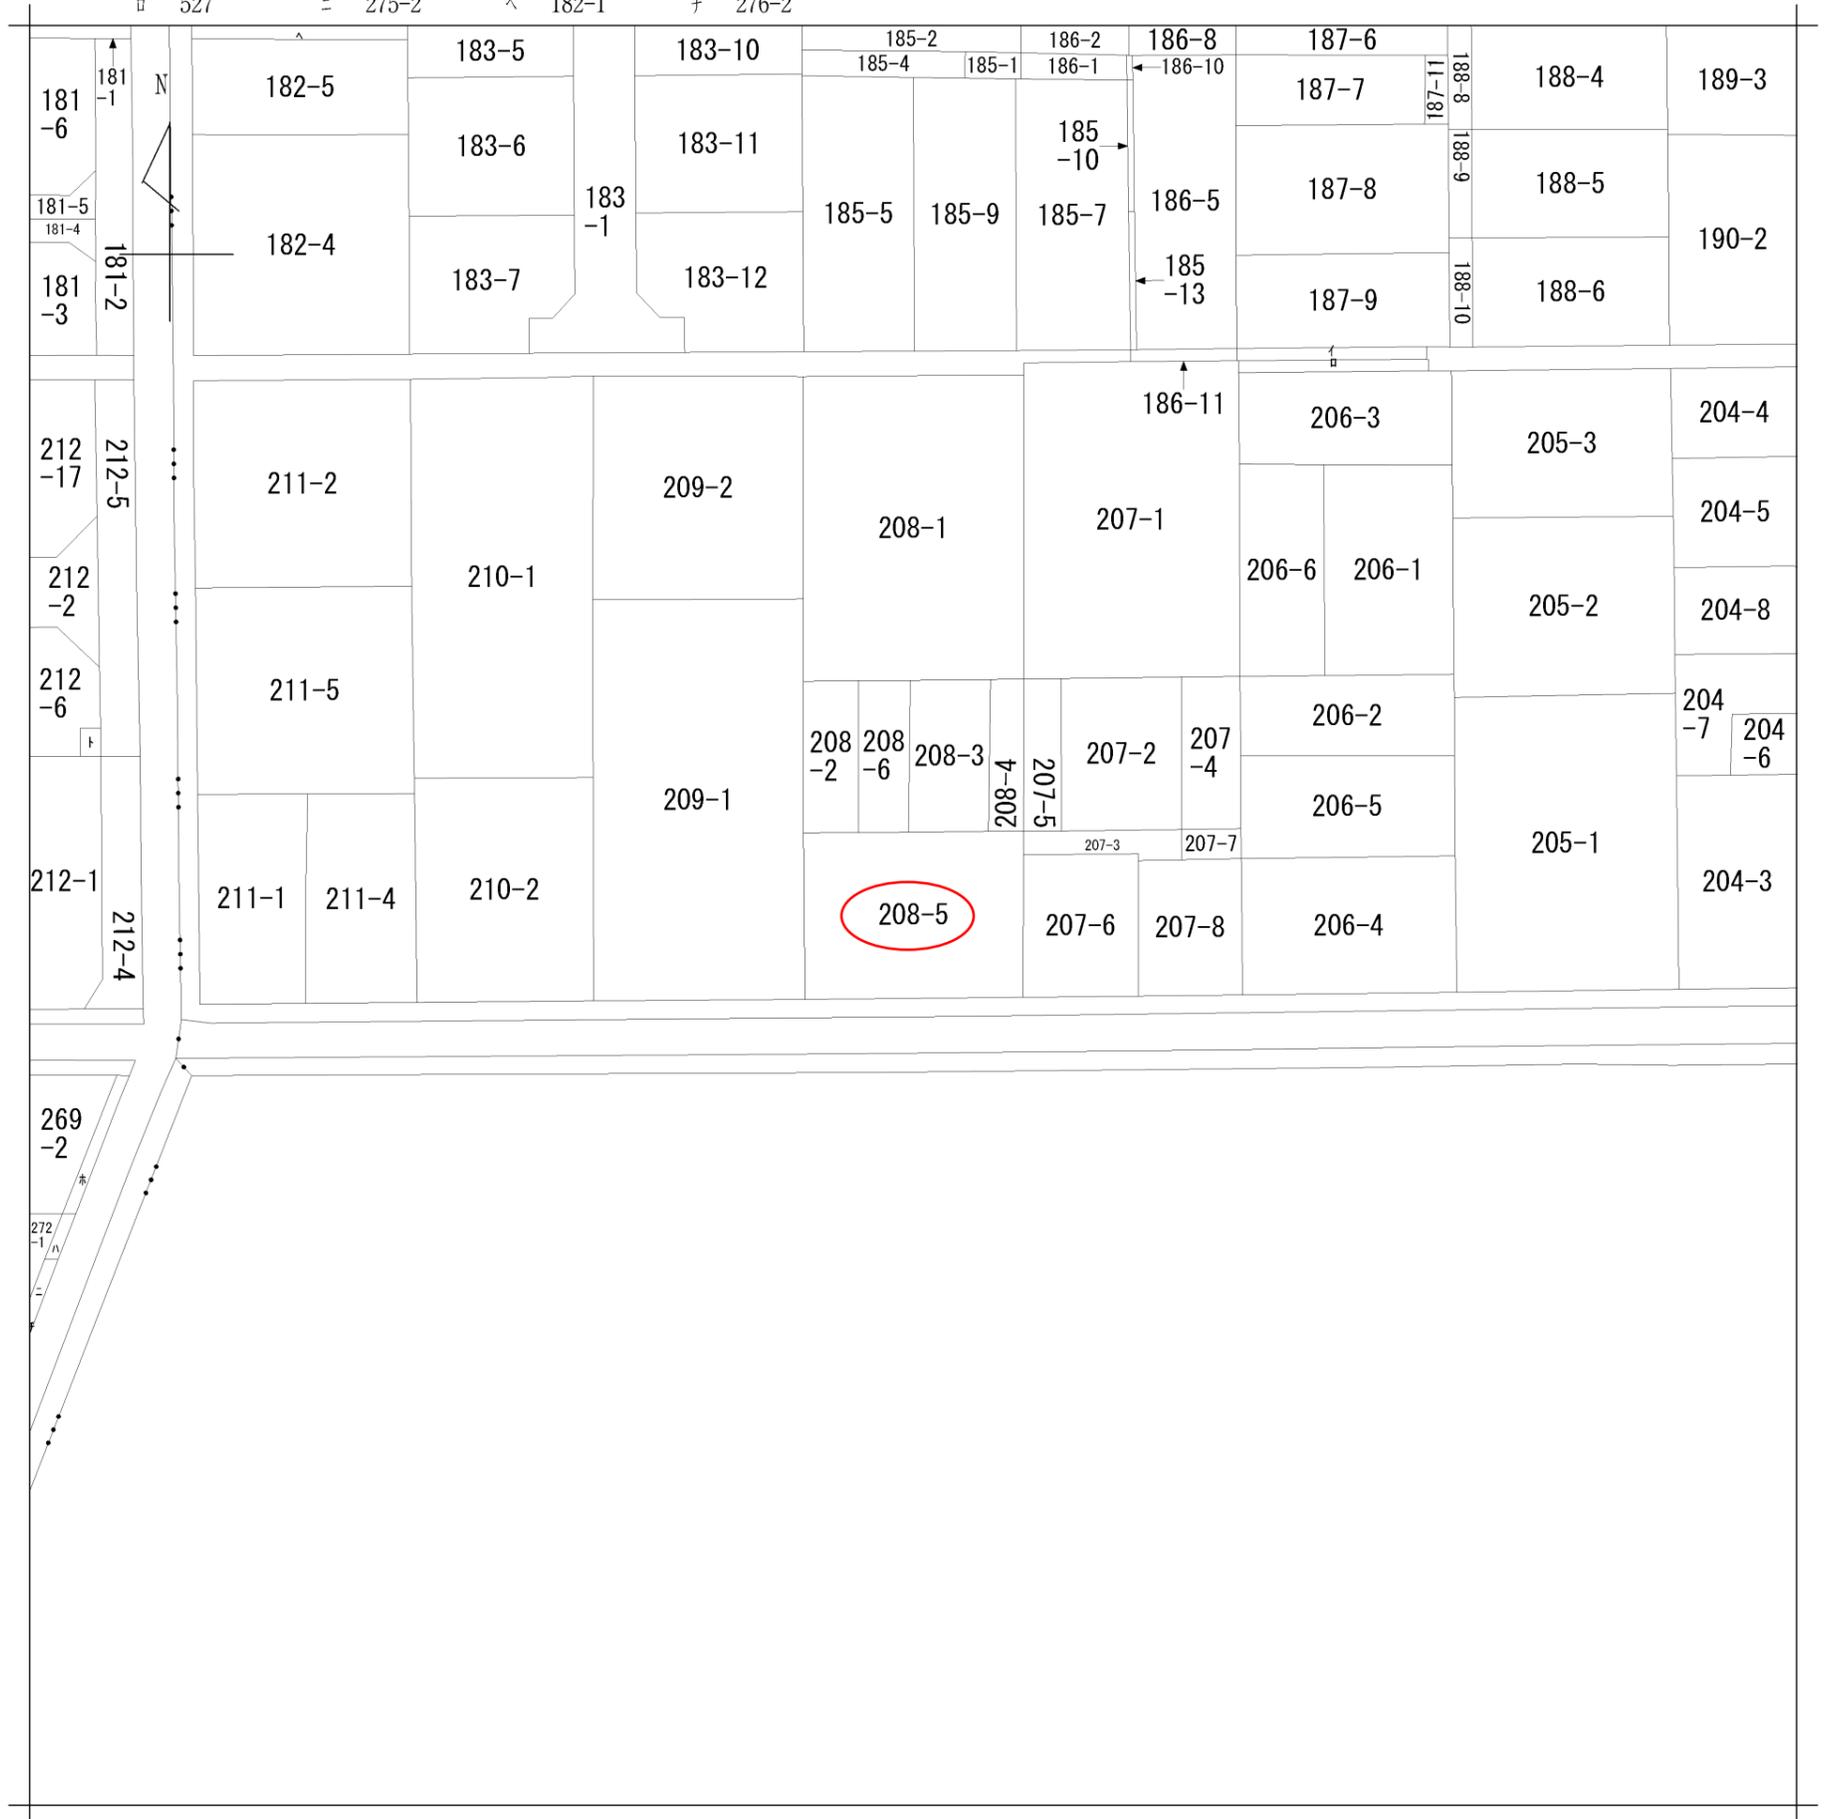

地番区域見出
 高陽青柳町
 八橋本町
 3丁目

請求部	所在	秋田市高陽青柳町				地番	208番5			
出力縮尺	1/600	精度区分	座標系番号又は記号	分類	地図に準ずる図面		種類	旧土地台帳附属地図		
作成年月日	備付年月日(原図)			補記事項						